


PIANO SOTTOSTRADA

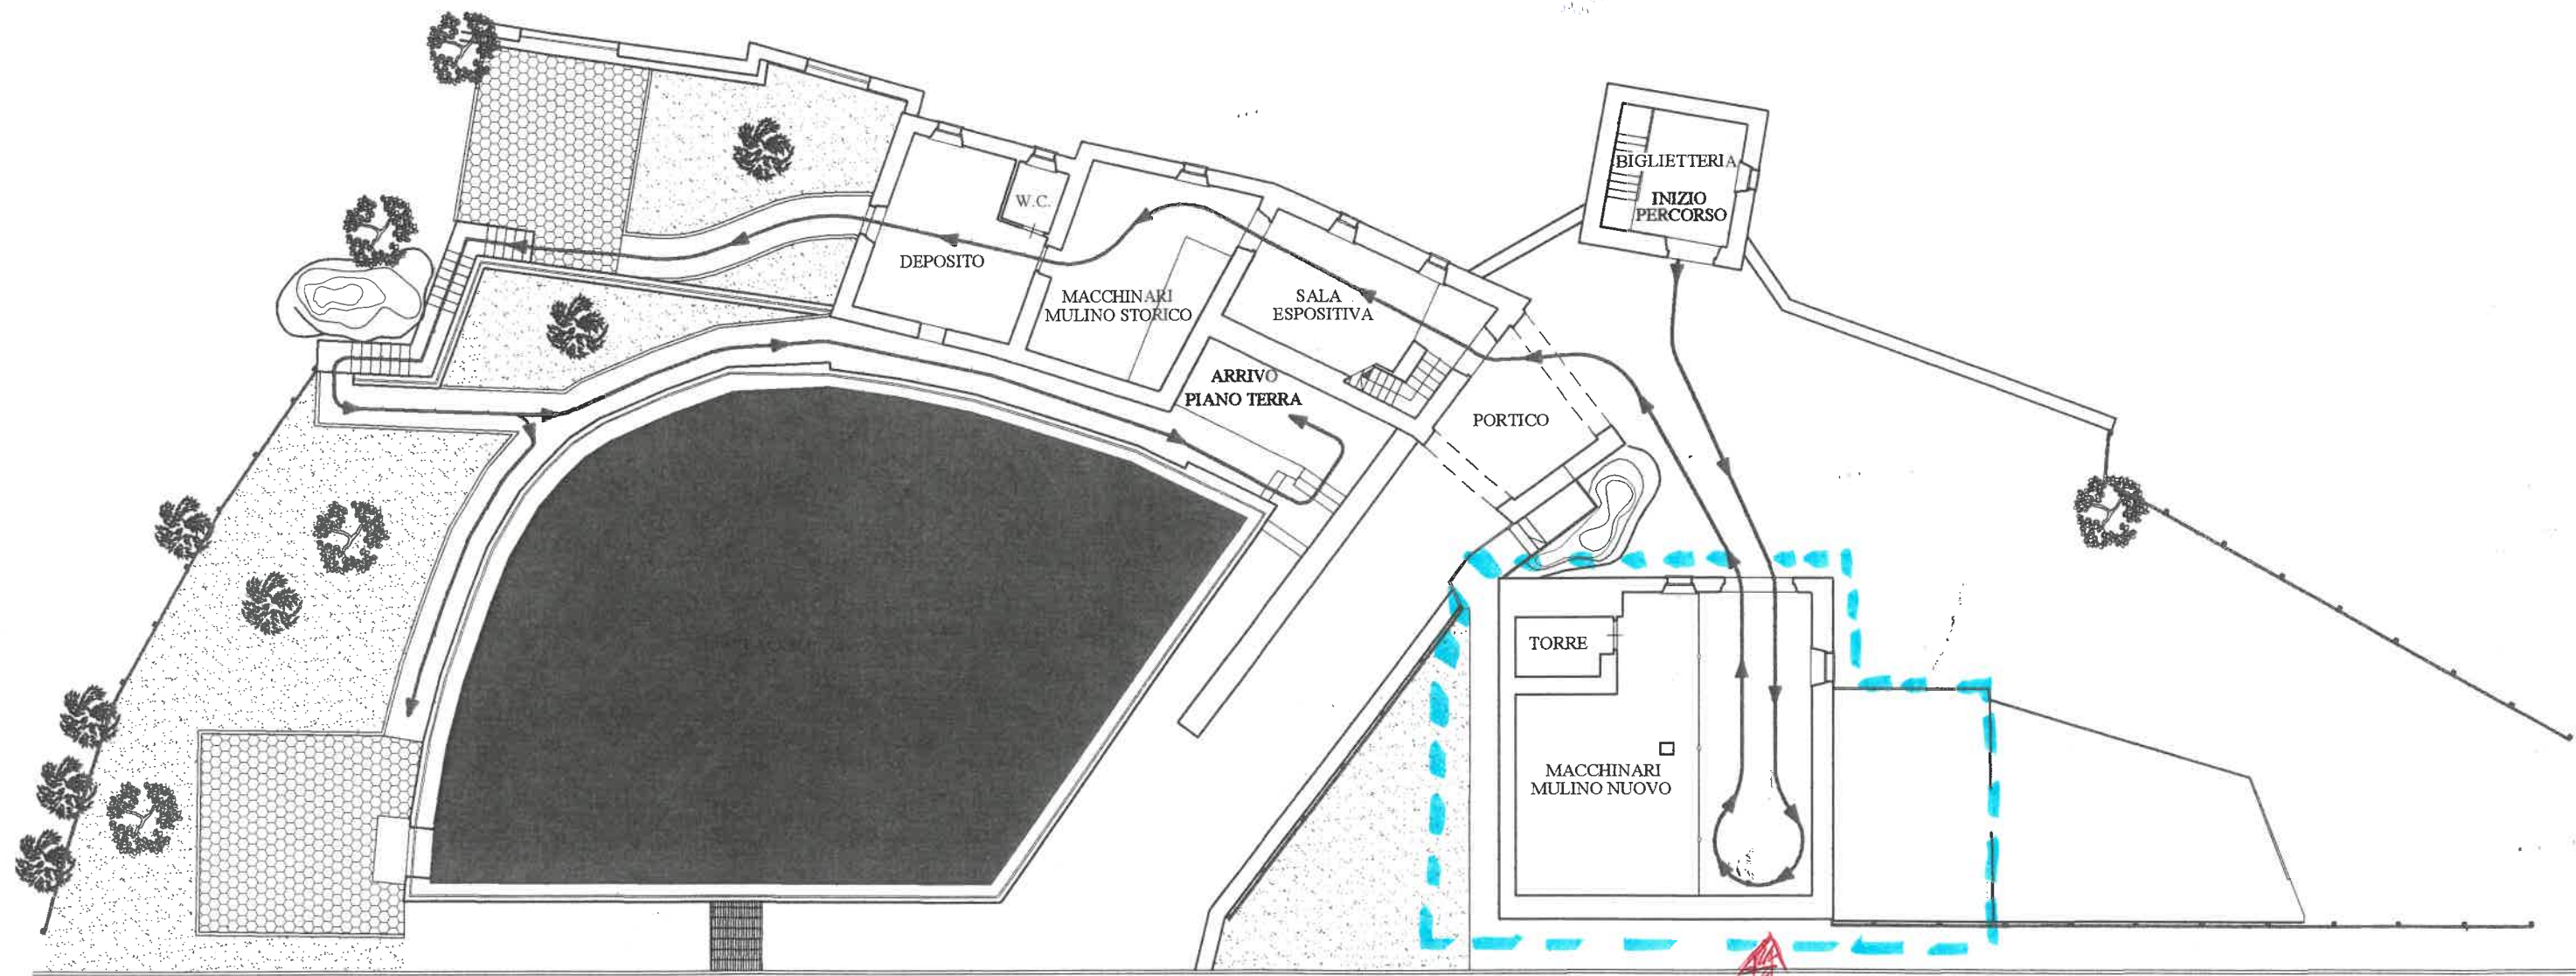

STRADA PROVINCIALE

→ DIREZIONE PERCORSO MUSEALE

• PORZIONE di FABBRICATO
NON OGGETTO di LOCAZIONE
DEL PRESENTE BANDO